



**ADALSKIPULAG SKAGASTRANDAR  
1988-2008**

MÆLIKVARDI 1:10 000

**LANDNOTKUN**


- MIDBÆJARSVÆÐI
- OPINBERAR BYGGINGAR
- ÍBÚÐASVÆÐI
- IÐNADARSVÆÐI
- ÚTTIVISTARSVÆÐI
- VERNDUÐ SVÆÐI
- ÓBYGGÐ SVÆÐI

NR. 02/10 SVÆÐISJÓÐI LIMEA  
RÁÐSTOFUNARÁR/NOTINGARHLUTI

**TÁKN**

- GÖNGUSTÍGAR
- HÁSPENNULÍNUR
- GIRDINGAR

Grunnkort:  
Aðalskipulag Skagastrandar 1988-2008  
unnlið af VT teiknistofunni hf, fært yfir á  
stafrænt grunnkort Höfðahrepps.

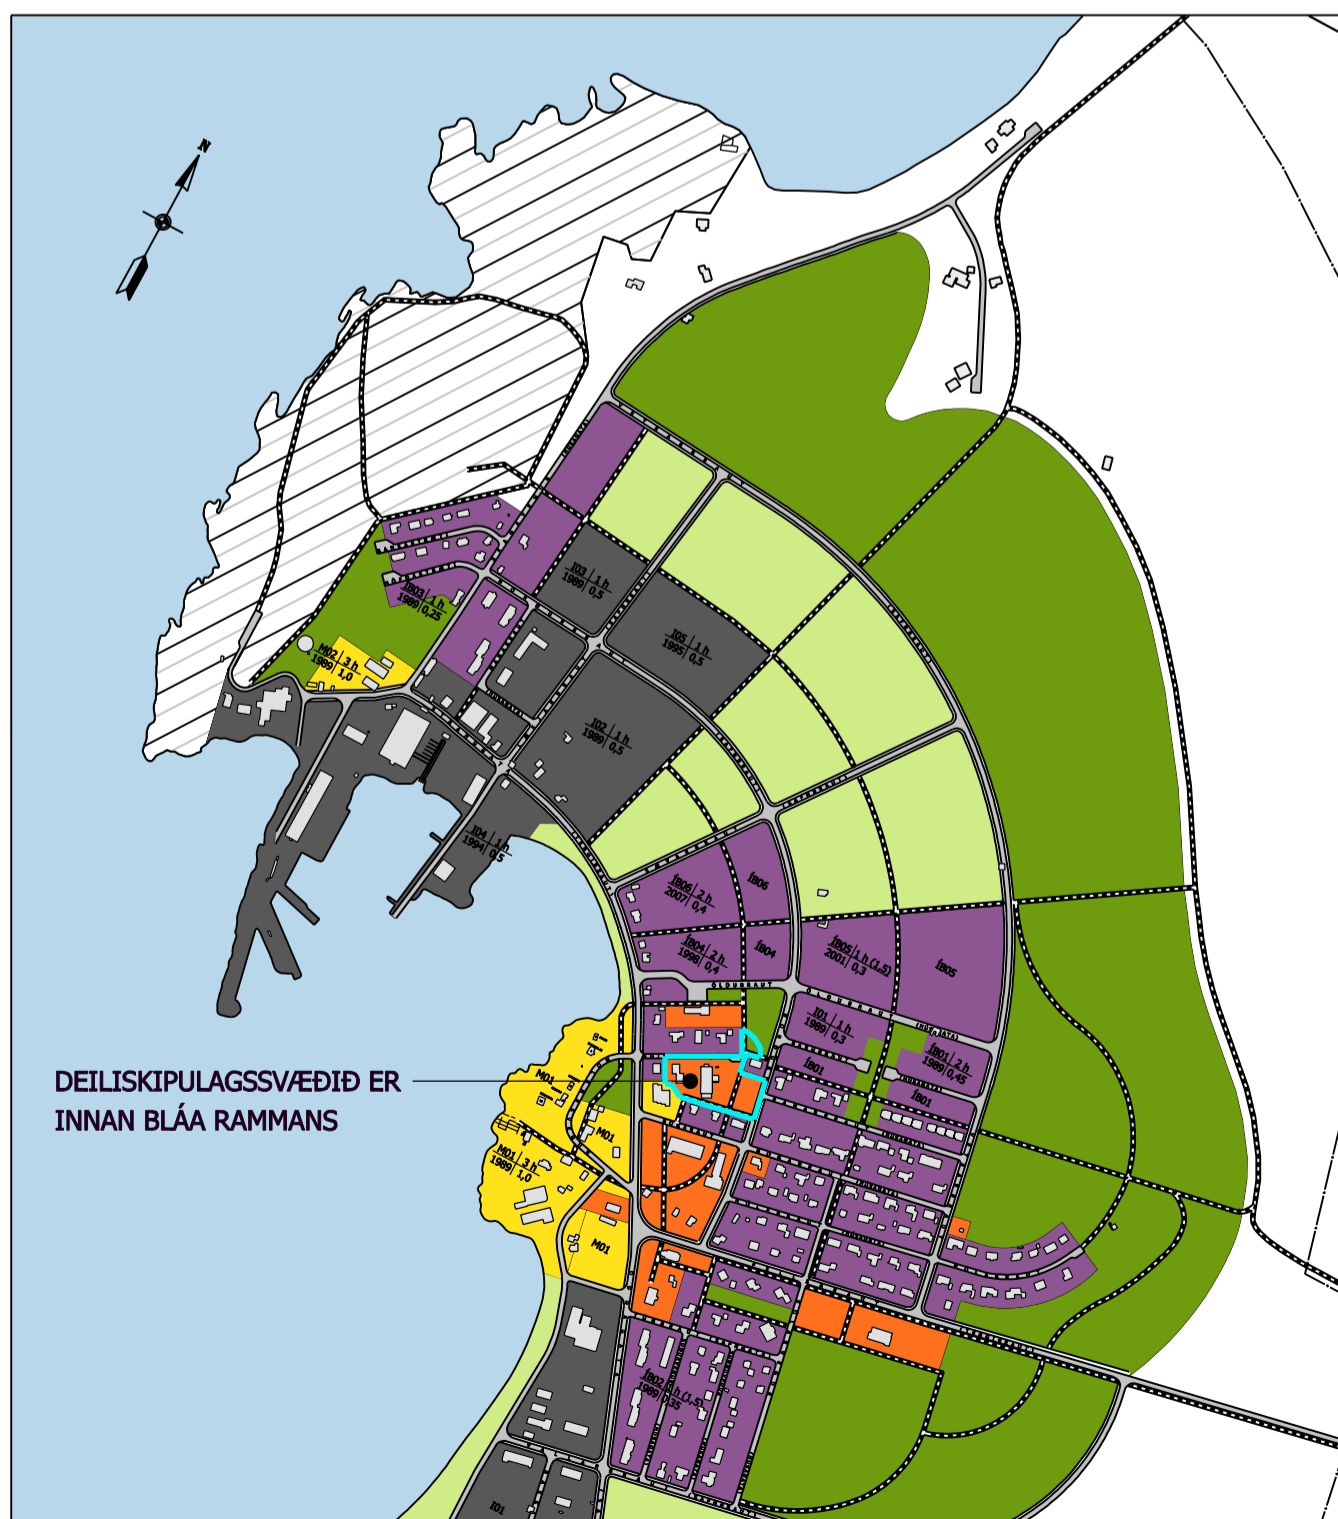

**HÖFÐAHREPPUR**

**ÆGISGRUND, SKAGASTRÖND**

LÓÐIR OPINBERRA BYGGINGA

**TILLAGA AÐ DEILISKIPULAGI**

SKÝRINGARUPPDRATTUR 1:500

SKÝRINGARUPPDRATTUR FYLGIR SKIPULAGSUPPDRETTI MEÐ SÖMU DAGSETNINGU. Á HONUM ER SÝND EINFÖLDUÐ MYND AF ÞVI HVERNIG SVÆÐIÐ GÆTI BYGGST SAMKVÆMT ÞEIM SKILMÁLUM OG REGLUM SEM SETT ERU FRAM Á SKIPULAGSUPPDRETTINUM OG Í BYGGINGARSKILMÁLUM SEM HONUM FYLGJA.  
VIÐ SAMÞYKKT DEILISKIPULAGS FÆR SKIPULAGSUPPDRATTUR GILDI EN EKKI SKÝRINGARUPPDRATTUR SEM ER AÐEINS TIL SKÝRINGAR.

Grunnkort gert úr tölvugerðum kortagrunni Höfðahrepps

**STOÐ** EHF  
VERKFRÆÐISTOFA og

Árni Ragnarsson skipulagsfræðingur, arkitekt FAÍ

Dags.	Skrá	Hönn.	Tekn.
24.06.2005	4414(DSK)_Egisgrund.s01	SOS/ÁR	SOS