



**ADALSKIPULAG SKAGASTRANDAR
1988-2008**

MÆLIKVARDI 1:10 000

LANDNOTKUN


- MIDBÆJARSVÆÐI
- OPINBERAR BYGGINGAR
- ÍBÚÐASVÆÐI
- IÐNADARSVÆÐI
- ÚTTIVISTARSVÆÐI
- VERNDUÐ SVÆÐI
- ÓBYGGÐ SVÆÐI

NR. 02/10 SVÆÐISJÓÐI LIMEA
RÁÐSTOFUNARÁR/NOTINGARHLUTI

TÁKN

- GÖNGUSTÍGAR
- HÁSPENNULÍNUR
- GIRDINGAR

Grunnkort:
Aðalskipulag Skagastrandar 1988-2008
unnlað af VT teiknistofunni hf, fært yfir á
stafrænt grunnkort Höfðahrepps.

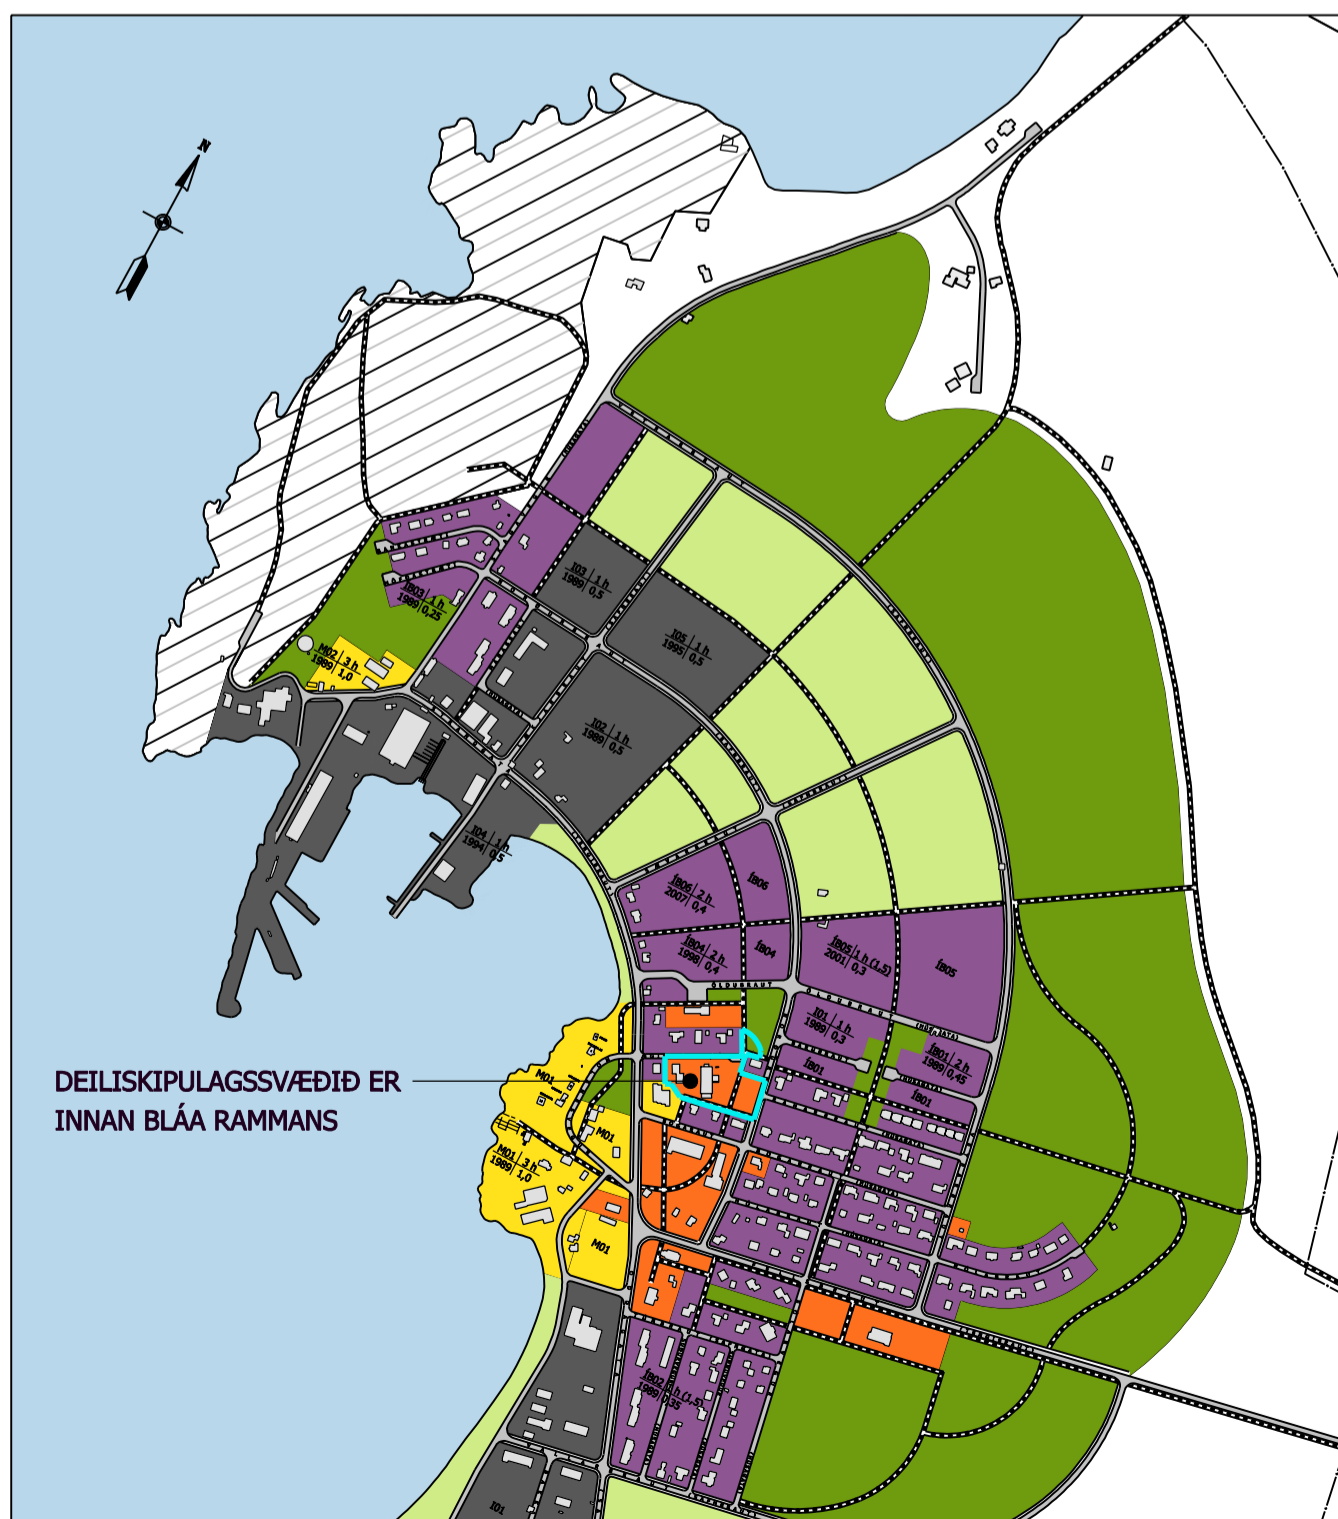

HÖFÐAHRÉPPUR

ÆGISGRUND, SKAGASTRÖND

LÓÐIR OPINBERRA BYGGINGA

TILLAGA AÐ DEILISKIPULAGI

SKÝRINGARUPPDRATTUR 1:500

SKÝRINGARUPPDRATTUR FYLGIR SKIPULAGSUPPDRETTI MEÐ SÖMU DAGSETNINGU. Á HONUM ER SÝND EINFÖLDUÐ MYND AF ÞVI HVERNIG SVÆÐIÐ GÆTI BYGGST SAMKVÆMT ÞEIM SKILMÁLUM OG REGLUM SEM SETT ERU FRAM Á SKIPULAGSUPPDRETTINUM OG Í BYGGINGARSKILMÁLUM SEM HONUM FYLGJA.
VIÐ SAMÞYKKT DEILISKIPULAGS FÆR SKIPULAGS-UPPDRATTUR GILDI EN EKKI SKÝRINGARUPPDRATTUR SEM ER AÐEINS TIL SKÝRINGAR.

Grunnkort gert úr tölvugerðum kortagrunni Höfðahrepps

STOÐ EHF
VERKFRÆÐISTOFA og

Árni Ragnarsson skipulagsfræðingur, arkitekt FAÍ

Dags.	Skrá	Hönn.	Tekn.
24.06.2005	4414(DSK)_Ægisgrund.s01	SOS/ÁR	SOS